


- ① Phase 1
- ② Phase 2
- ③ Phase 3



Nachrichtlich:
 Bebauungsplan Nr. 6
 "Gewerbepark, 6. Änderung"

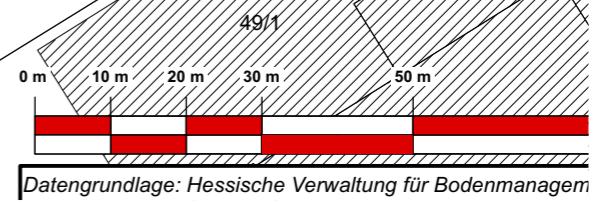

Projekt
Neubau einer offenen Lagerhalle

Liegenschaft
 Im Gewerbepark
 34508 Willingen
 Flur: 4
 Teilstück: 220 + 221/55
 Gemarkung: Rattlar

Legende

Alle Maße sind vor Ausführung auf der Baustelle zu prüfen, Differenzen sind mit der Bauleitung zu klären. Für die Richtigkeit haftet alleine der Unternehmer. © INSITEOUT

Architekt

IN SITE OUT

ARCHITEKTUR

Dipl.-Ing. Architektin Kathrin Schmidt
 Unter der Stadtmauer 12
 33181 Bad Wünnenberg

Telefon +49 (0)173.5879945
 Fax
 Mail info@insiteout-architektur.de

Bauherr

Planinhalt

Übersichtsplan Phase 1-3

Planungsphase	Gezeichnet
Entwurfsplanung	T B

Blattgröße
 DIN A3

Projektnummer

Datum
 16.04.2024

Maßstab
 1:1000

Index
00