
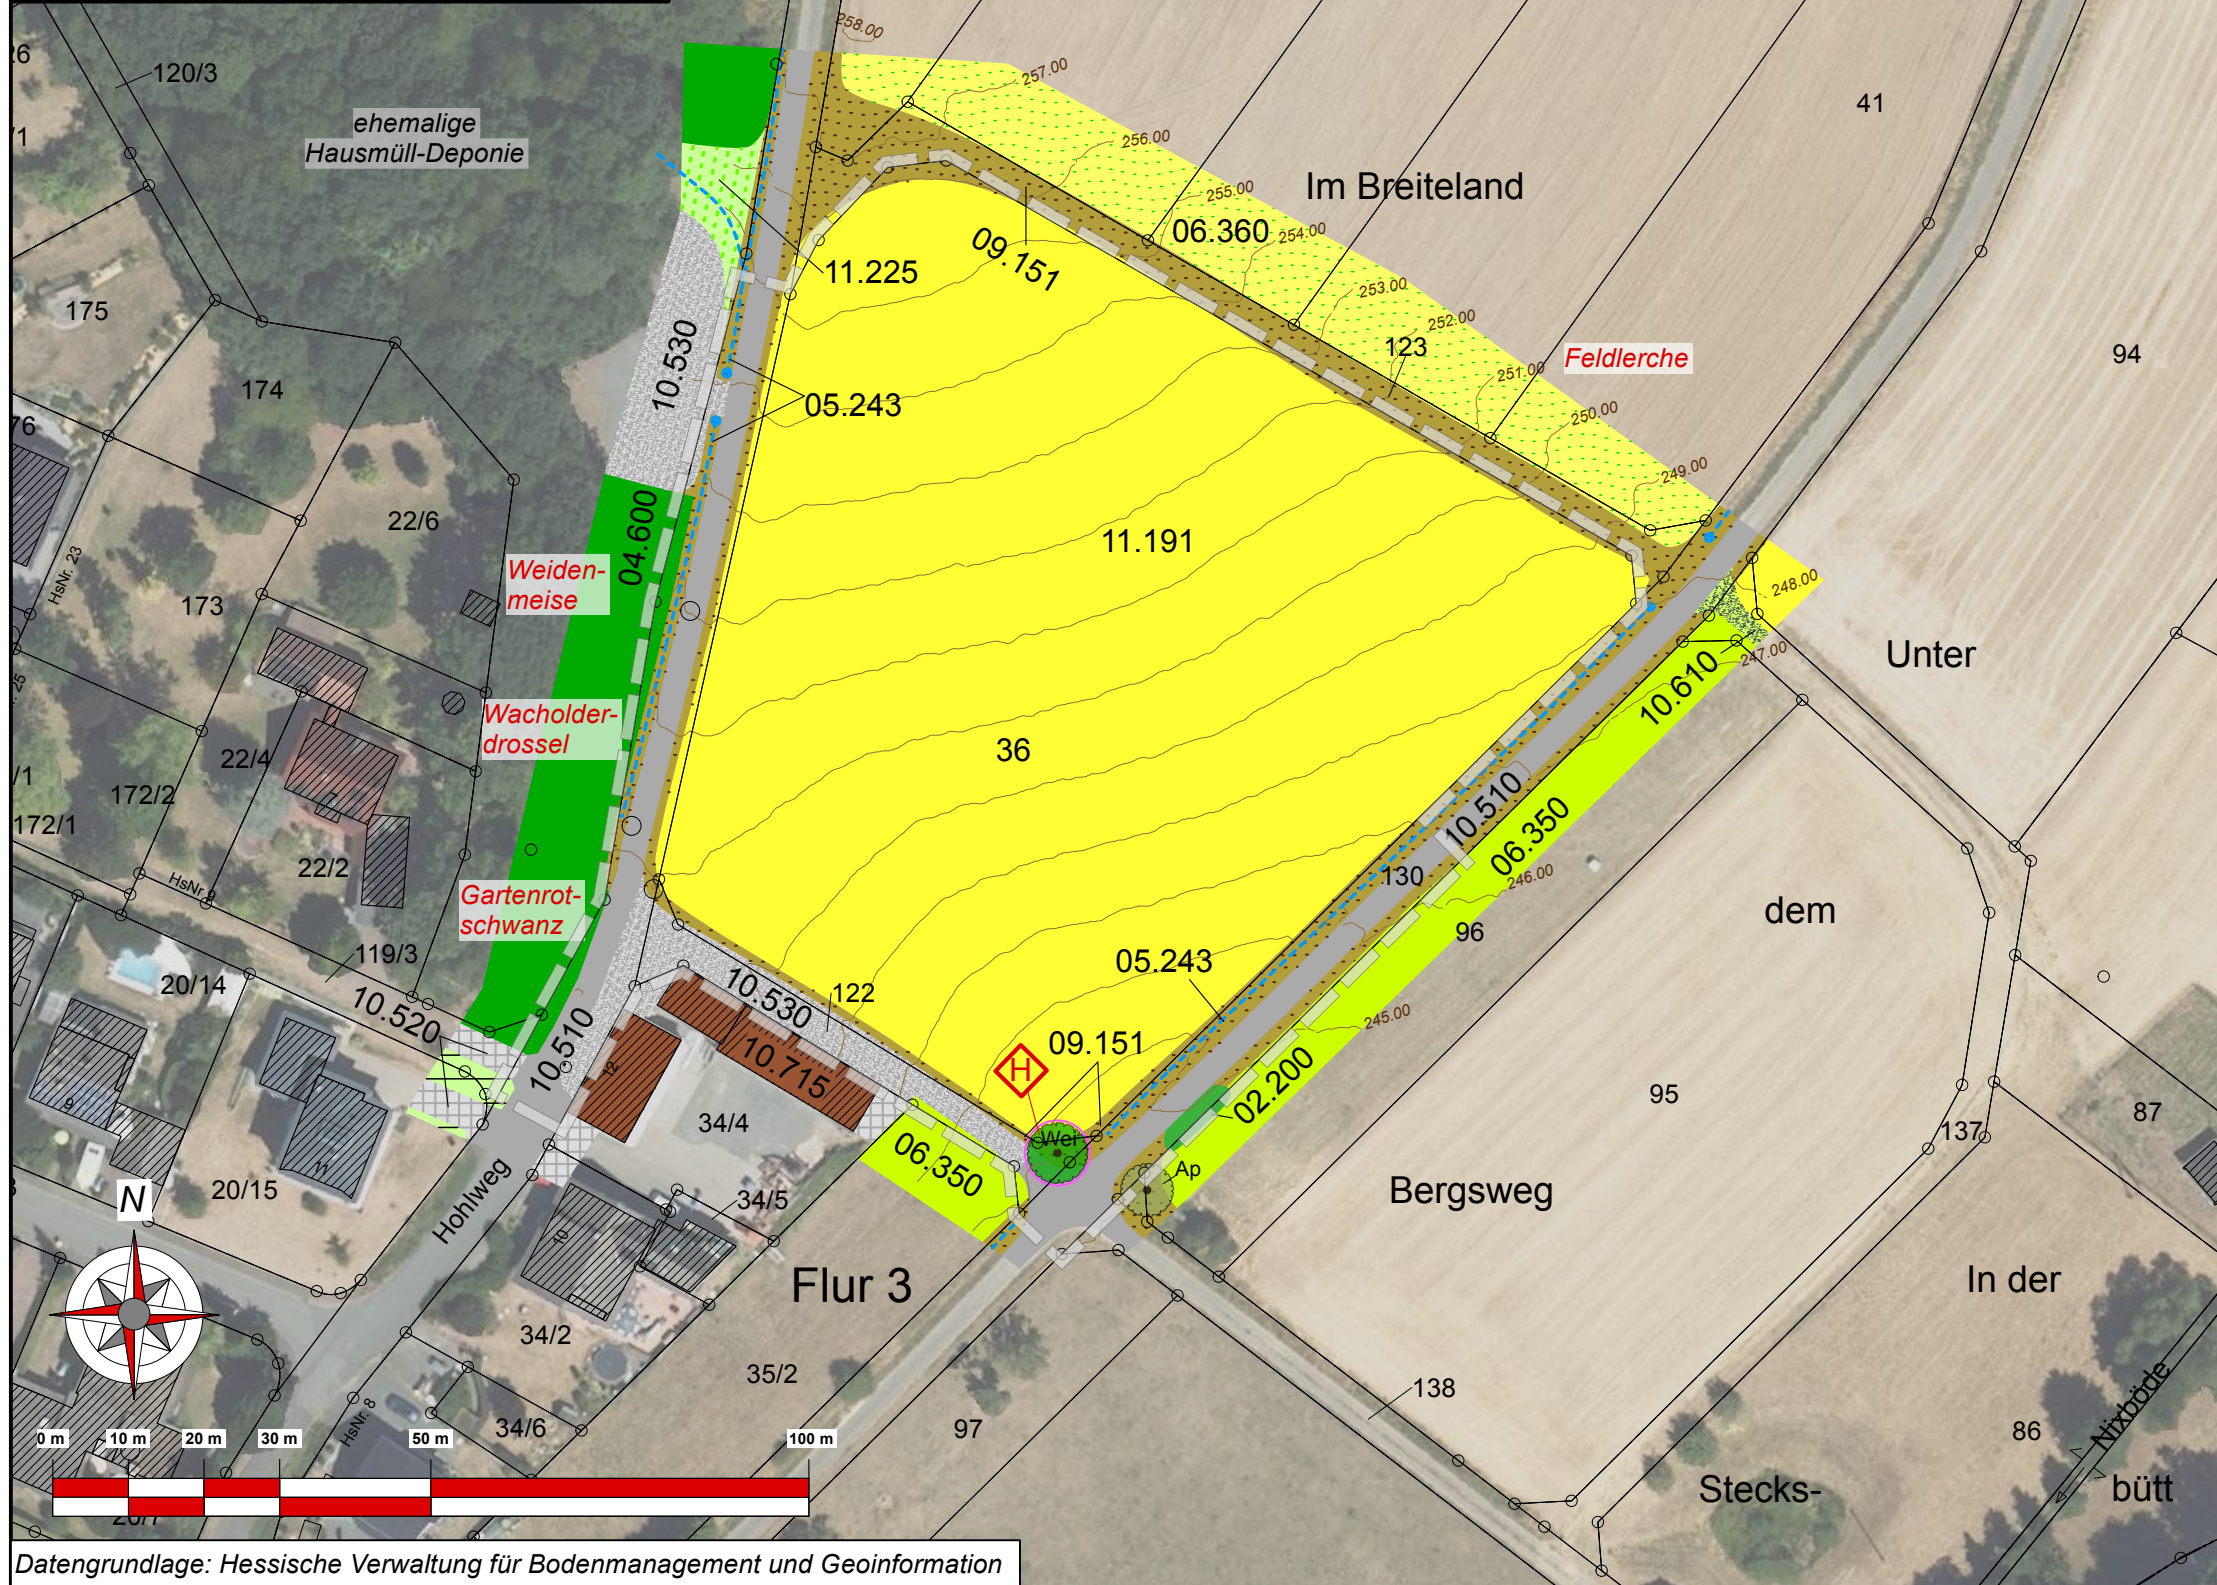


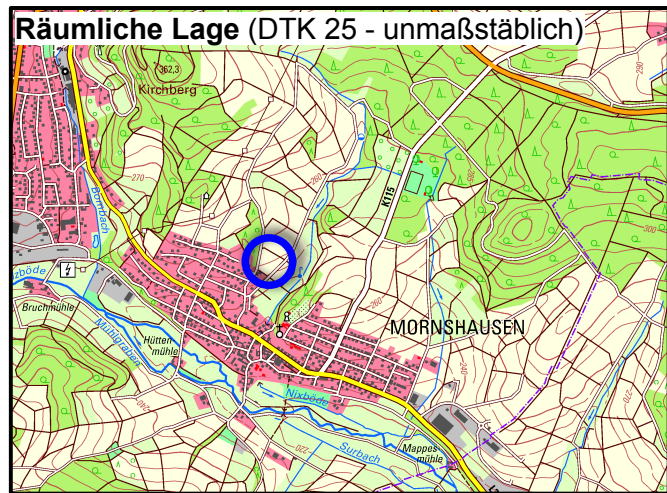

Bestandslegende

(Biotoptypen nach KompVO)

- 02.200 Gebüsch, heimisch, frisch
- 04.600 Feldgehölz
- 06.350 Frischwiese, intensiv
- 06.360 Einsaat aus Futterpflanzen
- 09.151 Saum, frisch, artenarm
- 10.510 Völlig versiegelte Fläche
- 10.520 Pflaster
- 10.530 wassergeb. Fläche
- 10.610 Feldweg bewachsen
- 10.715 Dachfläche, unbegrünt
- 11.191 Intensiv-Acker
- 11.221 Gärtnerisch gepflegte Anlage
- 11.225 Extensivrasen

05.243 Graben, strukturarm, temporär, verrohrt

04.110 Laubbaum/Obstbaum (heimisch)
(Ap: Apfel; Wei: Sal-Weide)

Biotop- und Artenschutzrelevanz

Biotopbestände, vorrg. zu erhalten i.S. Vermeidung/Minderung § 13 BNatSchG

strukturelle Brut- und Ruhestätte
(H: Höhlenbaum)

Art Nachweisort planungsrelevante Art

Nachrichtlich

Grenze des planerischen Geltungsbereichs

Höhenlinien Dipl.-Ing. (FH) Jürgen Arhelger

Stadt Gladenbach
Stadtteil Mornshausen



Umweltbericht zur Bauleitplanung "Im Breitland"

Anlage 1: Lageplan zur Biotop- und Realnutzung

Aufnahme: 06/2024

aufg.: Adams

gez.: Adams

gepr.:

Groß & Hausmann
Umweltplanung und Städtebau



Maßstab 1 : 1.000

Bahnhofsweg 22
35096 Weimar (Lahn)
FON 06426/92076 * FAX 06426/92077
<http://www.grosshausmann.de>
info@grosshausmann.de

Hinweis: Dieser Plan enthält rechtlich geschützte Informationen

Datengrundlage: Hessische Verwaltung für Bodenmanagement und Geoinformation