

Ausschnitt TK25 (unmaßstäblich)



Bestandslegende

- (Biotoptypen nach KompVO)
- 02.320 Ufergehölz
Arten: Silber-Weide, Schwarz-Erle, Spitz-Ahorn
 - 05.215 Bach ohne flutende Vegetation,
Gewässerstrukturgüteklasse 5 oder schlechter
 - 06.220 Weide, intensiv
 - 09.121 Saum, frisch, artenreich
 - 09.150 Saum, feucht, artenarm
 - 09.151 Saum, frisch, artenarm
 - 10.510 Völlig versiegelte Fläche
 - 10.670 Schotterweg, bewachsen
 - 10.710 Dachfläche, nicht begrünt
 - 11.191 Acker, intensiv
 - 11.221 Gärtnerisch gepflegte Anlage
 - 11.225 Extensivrasen
 - 04.110 Laubbaum (heimisch)
Wei = Baumweide, zerklüftet
 - 05.243 Graben, strukturarm, episodisch,
flach
 - Verrohrung (Verlauf schematisch)
 - Böschung

Biotope und Schutzgebiete

- Biotopbestände, vorrg. zu erhalten i.S.
Vermeidung/Minderung § 13 BNatSchG

Artenschutzbefunde

- Art** Planungsrelevante Art (revieranzeigend)
- Wuchsort geschützte/gefährdete Pflanze
SU = Sumpf-Schwertlilie
- strukturelle Brut- und Ruhestätte
(H: Höhlenbaum)

Nachrichtlich

- Grenze des planerischen Geltungsbereichs
- gesetzl. geschützter Gewässerrandstreifen
hier: 10 m ab Gewässerparzelle/nach Natureg

Gemeinde Weimar (Lahn)
Ortsteil Weiershausen

**Umweltbericht zum Bebauungsplan
und FNP-Änderung "Vorm Lehnwald"**

Karte I: **Lageplan zur Biotop- und Realnutzung**



Aufnahme: 05/2023		
aufg.: Adams	gez.: Schweinfest	gepr.: Adams

Groß & Hausmann
Umweltplanung und Städtebau

Bahnhofsweg 22
35096 Weimar (Lahn)
FON 06426/92076 * FAX 06426/92077
http://www.grosshausmann.de
info@grosshausmann.de

Maßstab 1 : 1.000

Hinweis: Dieser Plan enthält rechtlich geschützte Informationen

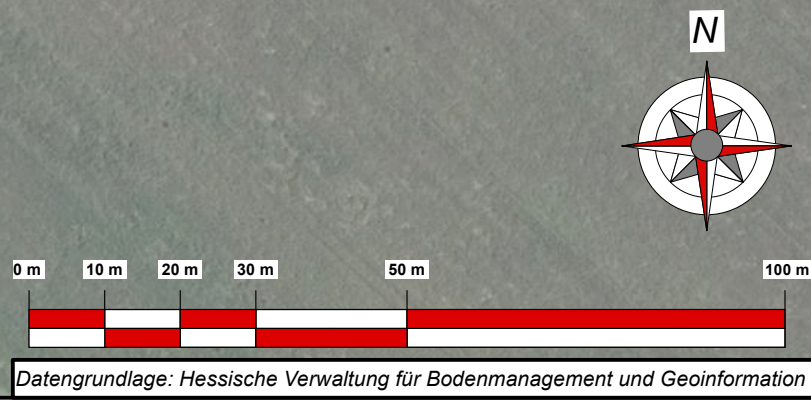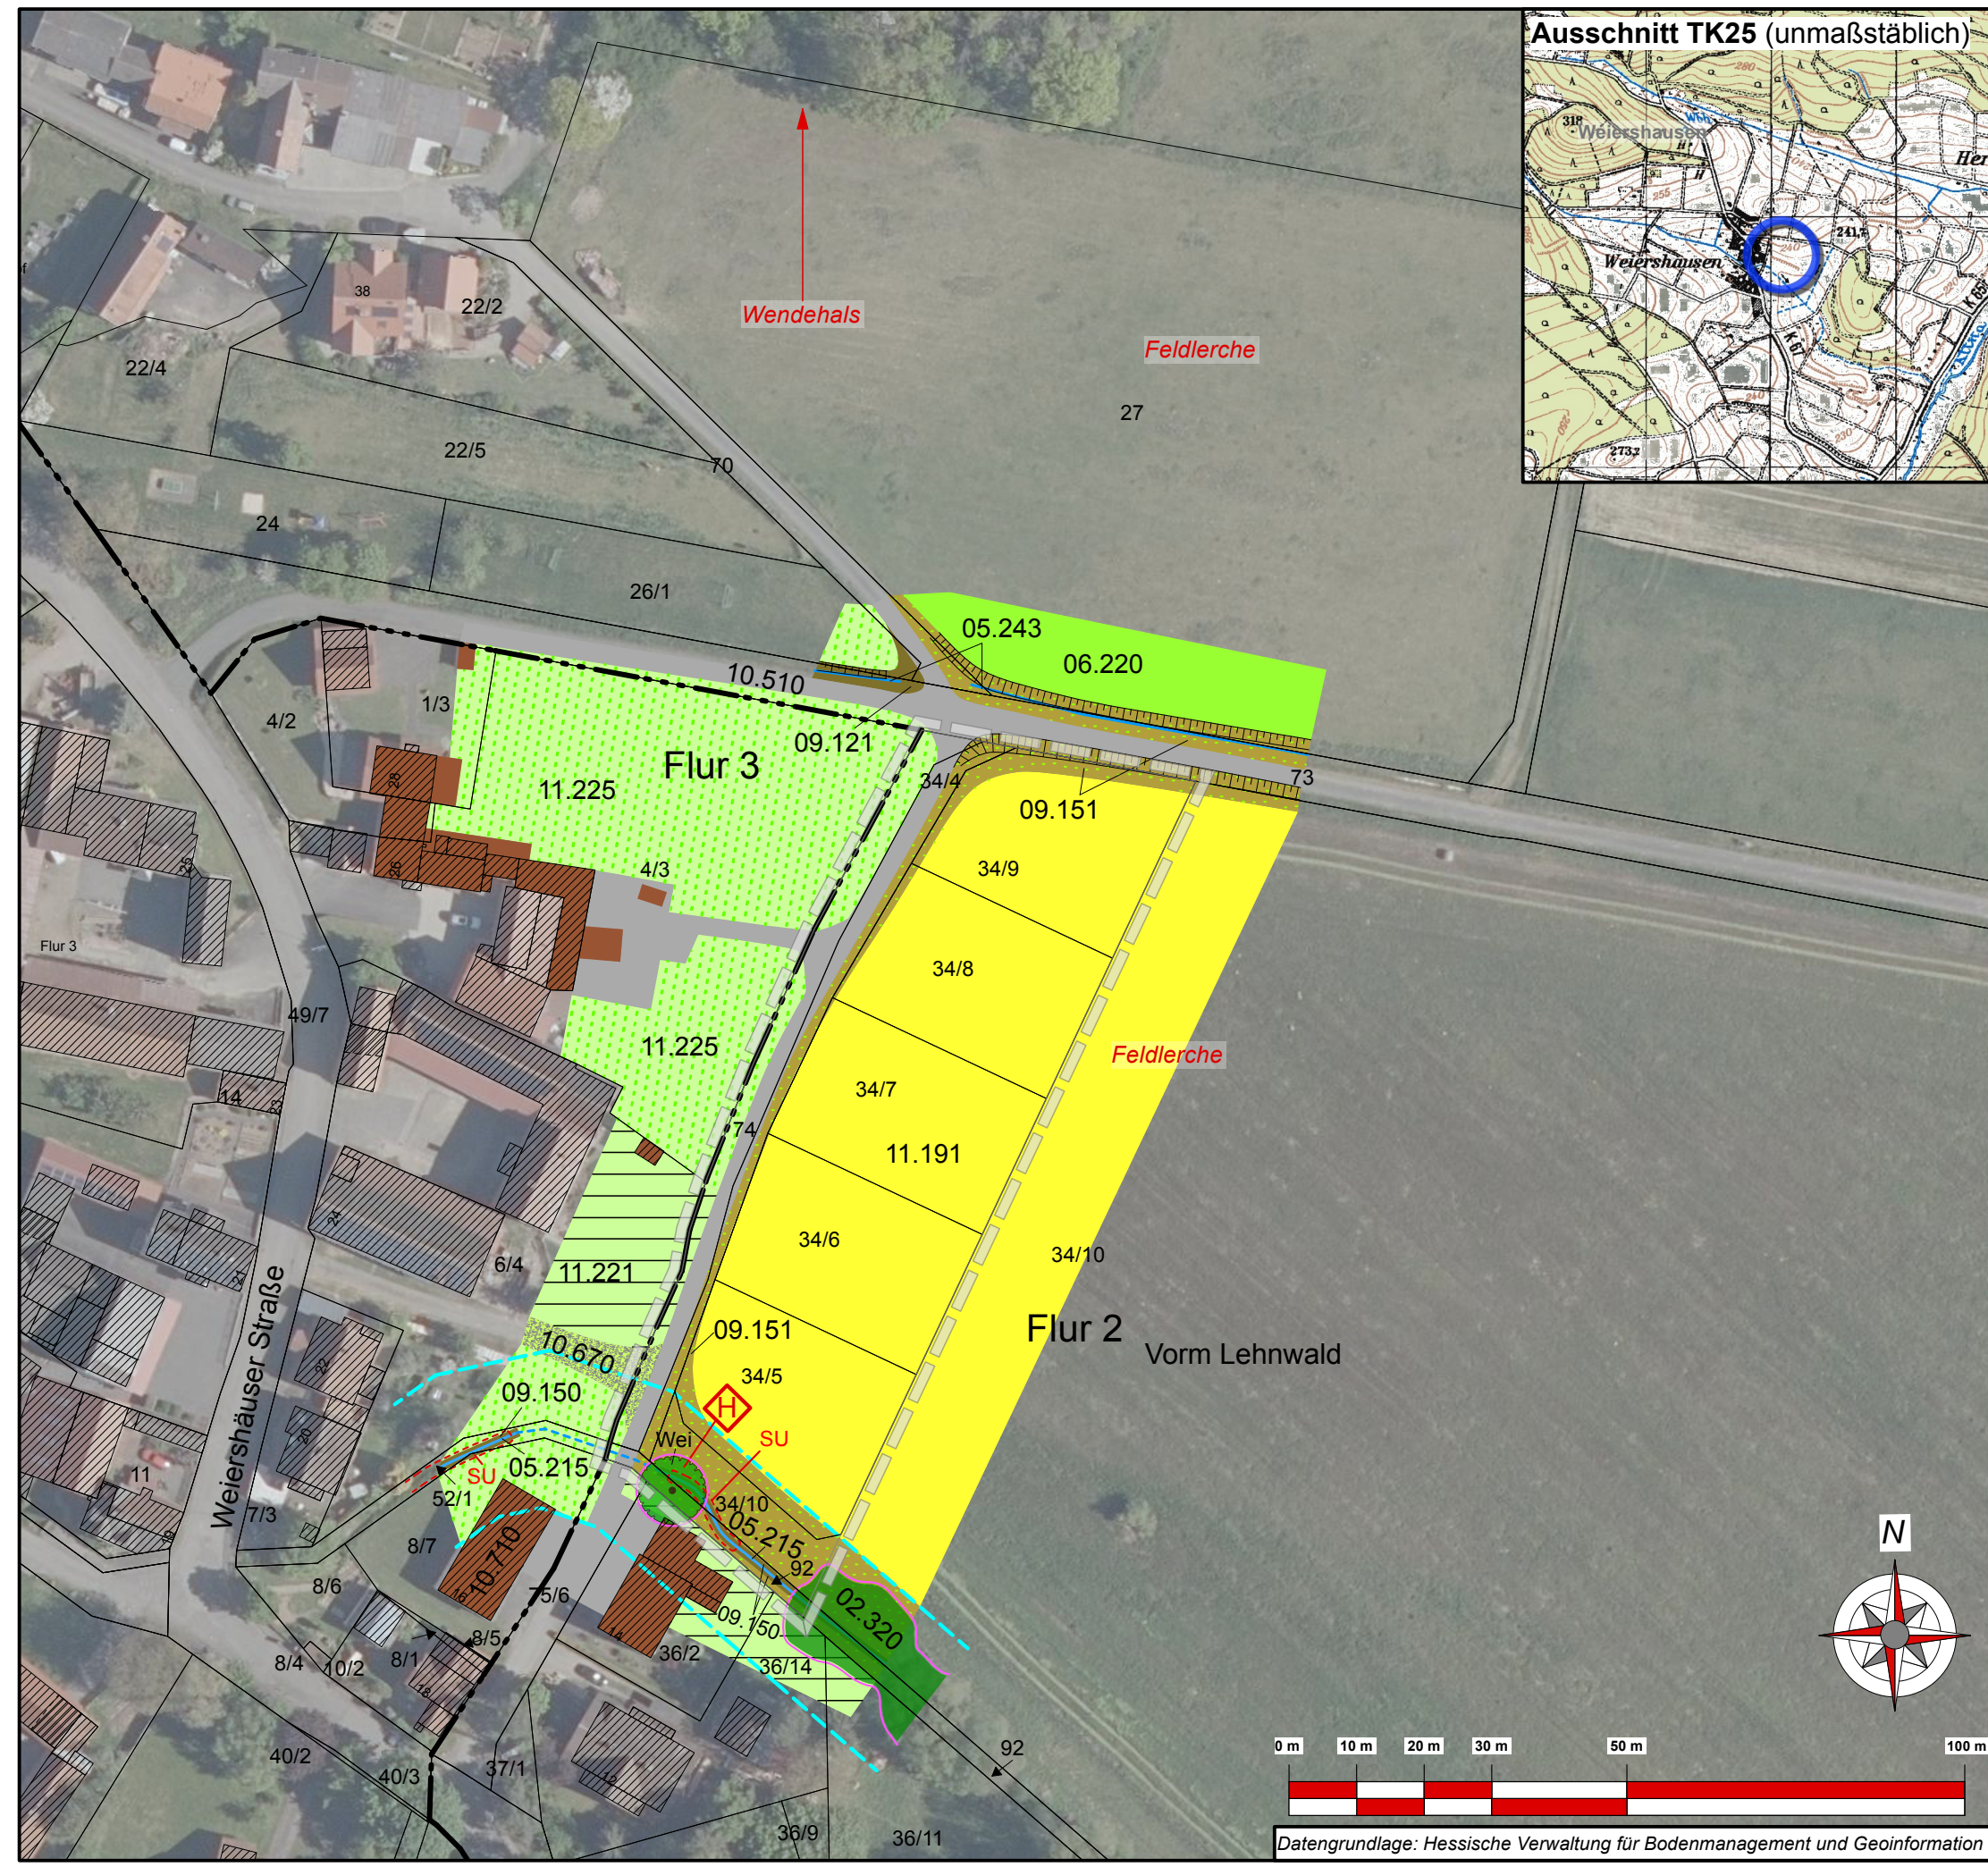

Datengrundlage: Hessische Verwaltung für Bodenmanagement und Geoinformation