


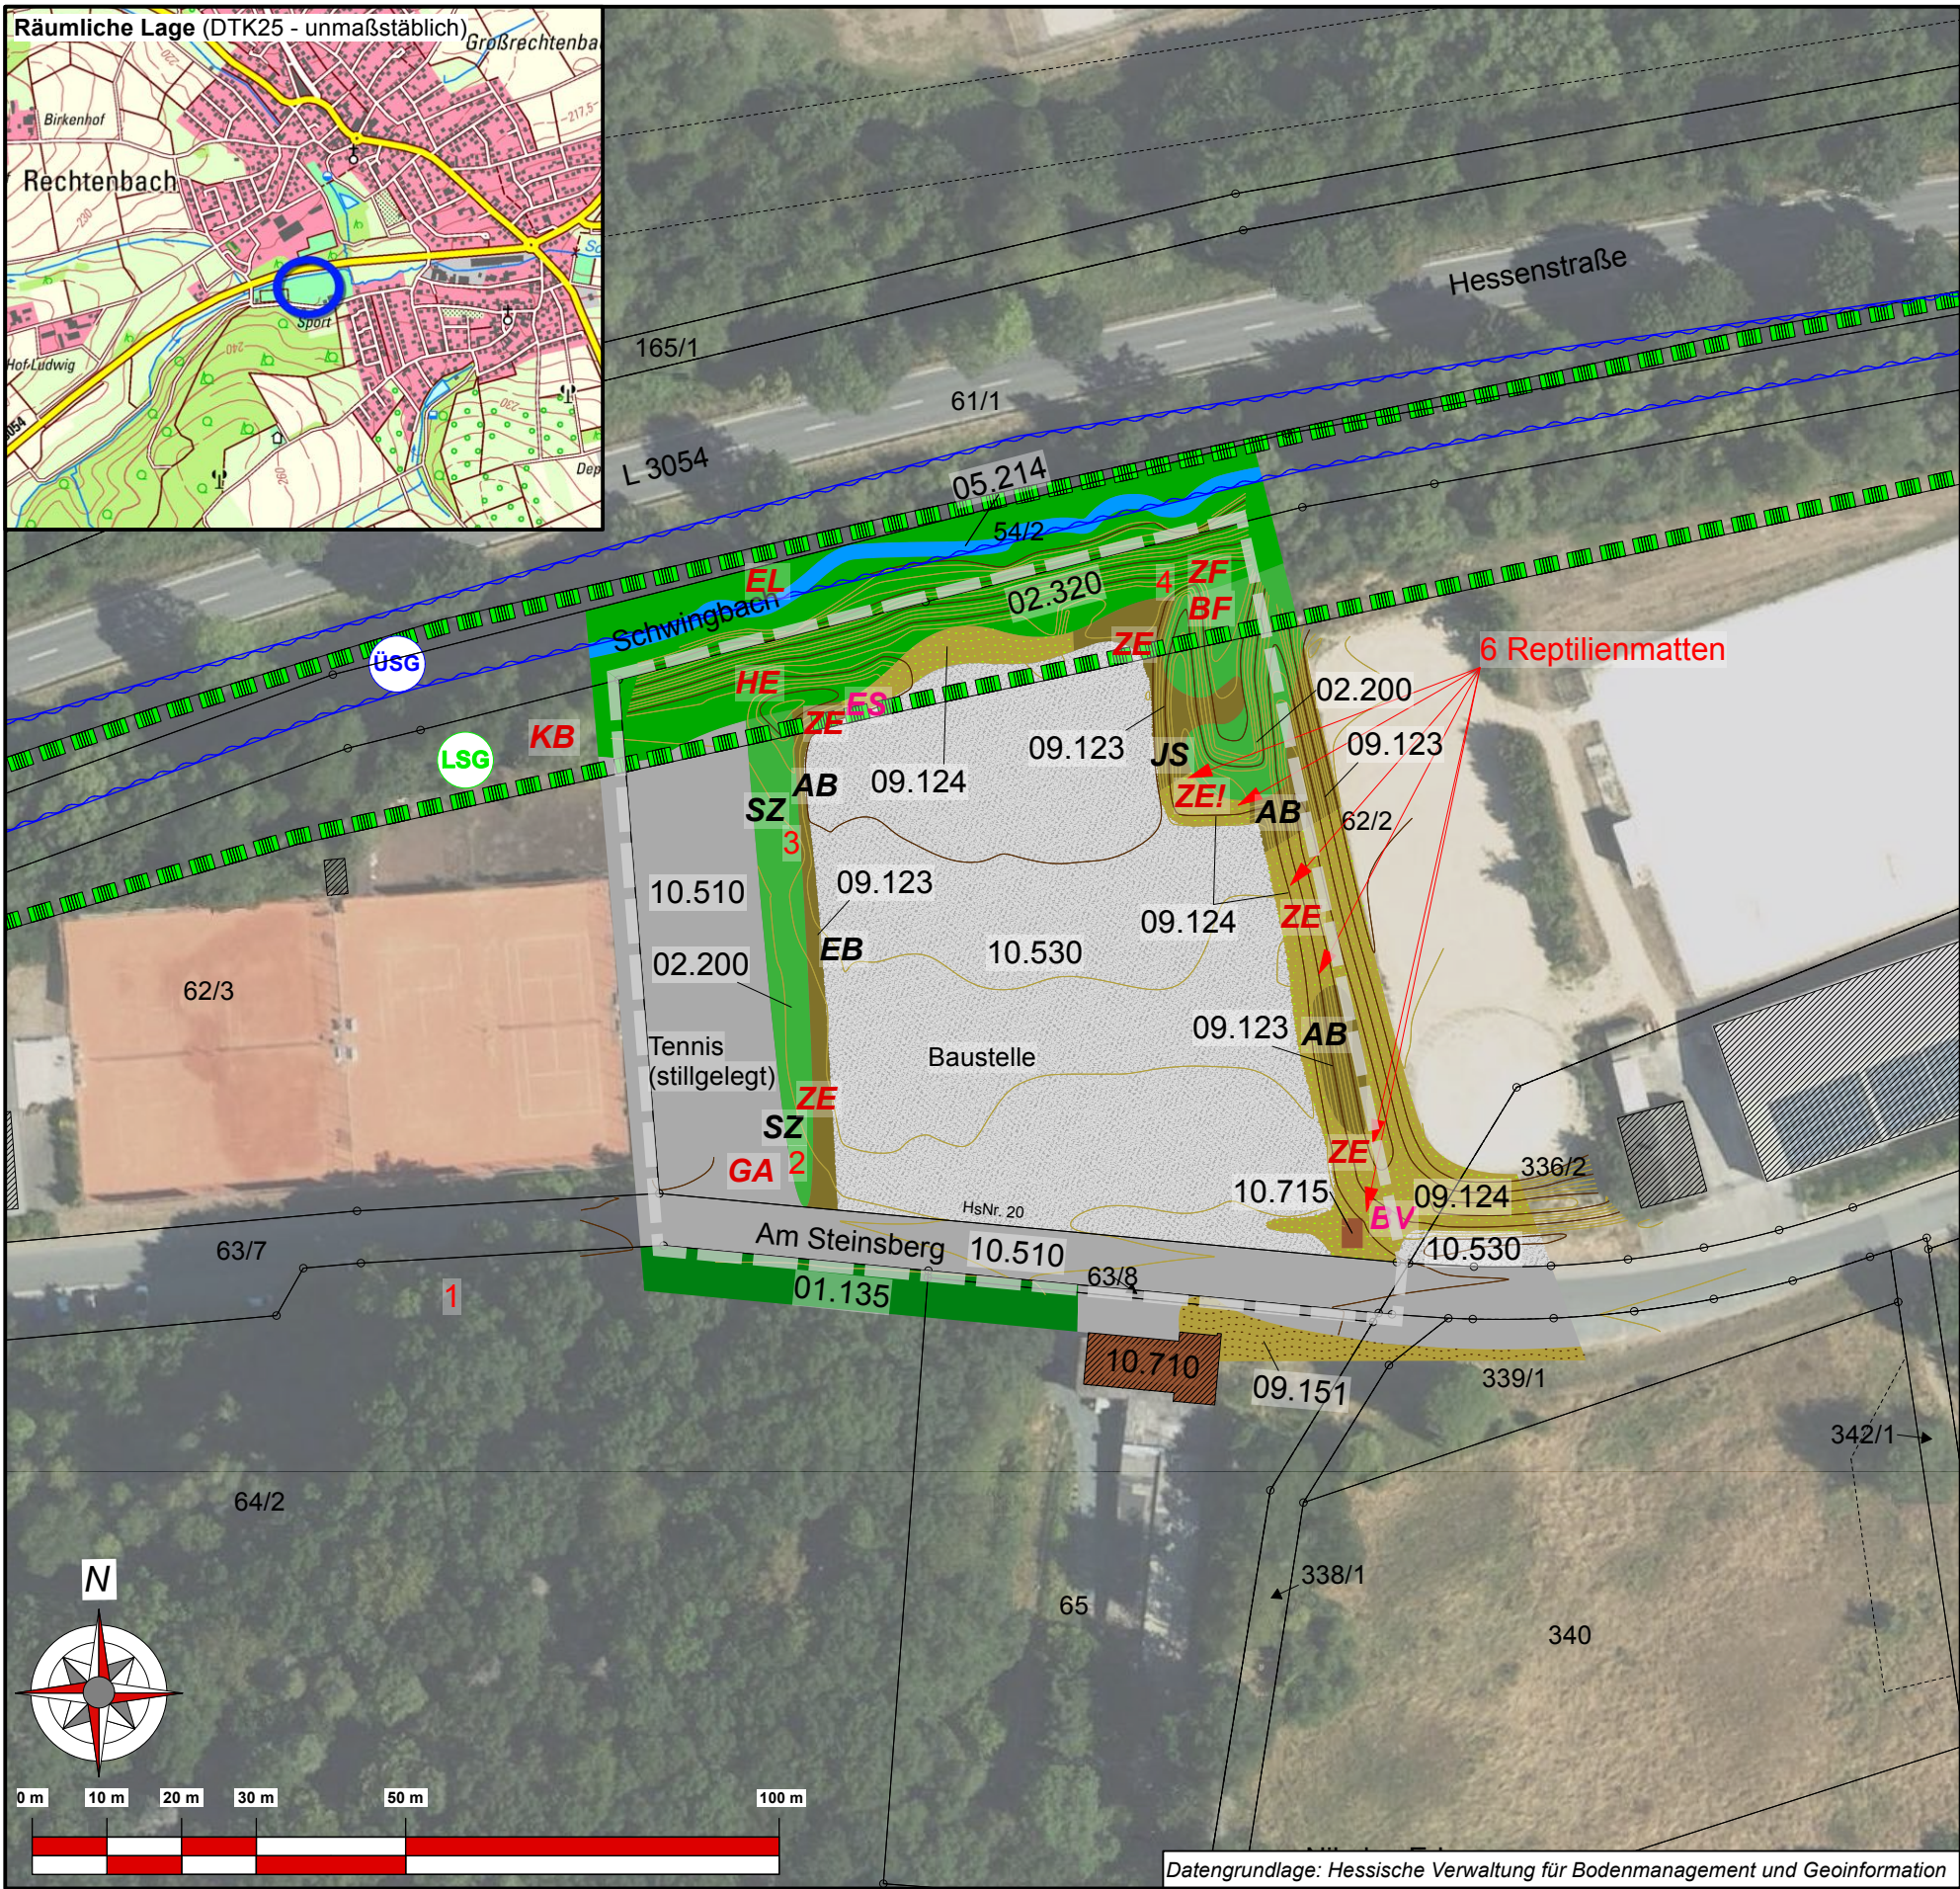

Bestandslegende

- (Biotoptypen nach KompVO)
- 01.135 sonst. Eichenwald
 - 02.200 Gebüsch, frisch, überw. heimisch
 - 02.320 Ufergehölzsaum
 - 05.214 Bäche ohne flutende Wasservegetation, GWSK 3
 - 09.123 Ruderalvegetation, artenarm/nitrophytisch
 - 09.124 Ruderalvegetation, arten-/blühreich
 - 09.151 Wegsaum, artenarm
 - 10.510 Asphalt
 - 10.530 Schotter
 - 10.710 Dachfläche nicht begrünt
 - 10.715 Dachfläche nicht begrünt, mit Regenwasserversickerung

Biotope und Schutzgebiete

- LSG Landschaftsschutzgebiet
"Auenverbund Lahn-Dill"

Artenschutzbefunde

- XYZ Nachweisort planungsrelevante Tierart
EL: Elster HE: Heckenbraunelle KB: Kernbeißer
ZE: Zauneidechse I: Verbreitungsschwerpunkt ZF: Zwergfledermaus
BF: Bartfledermäuse GA: Großer Abendsegler
- XYZ Wuchsort seltene/geschützte Pflanzenart
BV: Buntess Vergissmeinnicht ES: Echte Schlüsselblume
- XYZ Nachweisort (pot.) invasiver Neophyt
AB: Armenische Brombeere EB: Einjähriges Berufkraut
JS: Jap. Staudenknöterich SZ: Sparrige Zwergmispel

Methodenhinweise

- 1-4 Batcorderstandort
6 Reptilienmatten gem. Plandarstellung
5 Haselmaustubes in fruchtreichen Randgehölzen

Nachrichtlich

- Grenze des planerischen Geltungsbereichs
- Überschwemmungsgebiet (festgesetzt)

Legende für
Katastergrundlagen:

- Gebäude
Hausnummer
Durchfahrt
Nebengebäude
Flurgrenze
Flurstücksgrenze
z.B. Fl. 12
z.B. 127
Garten
Wiese
Laubwald
Nadelwald

Gemeinde Hüttenberg
Ortsteil Rechtenbach

Artenschutzrechtlicher Fachbeitrag zum
Umweltbericht zur 1. Änderung
des Bebauungsplans "Gemeindeweide"

Karte I: Bestands- und Konfliktplan

Aufnahme: 03-08/2026 Stand: 09/2026

aufg.: Adams gez.: Fröhling gepr.:

Groß & Hausmann
Umweltplanung und Städtebau

Bahnhofsweg 22
35096 Weimar (Lahn)
FON 06426/92076
http://www.grosshausmann.de
info@grosshausmann.de

Maßstab 1 : 1.000

Hinweis: Dieser Plan enthält rechtlich geschützte Informationen