
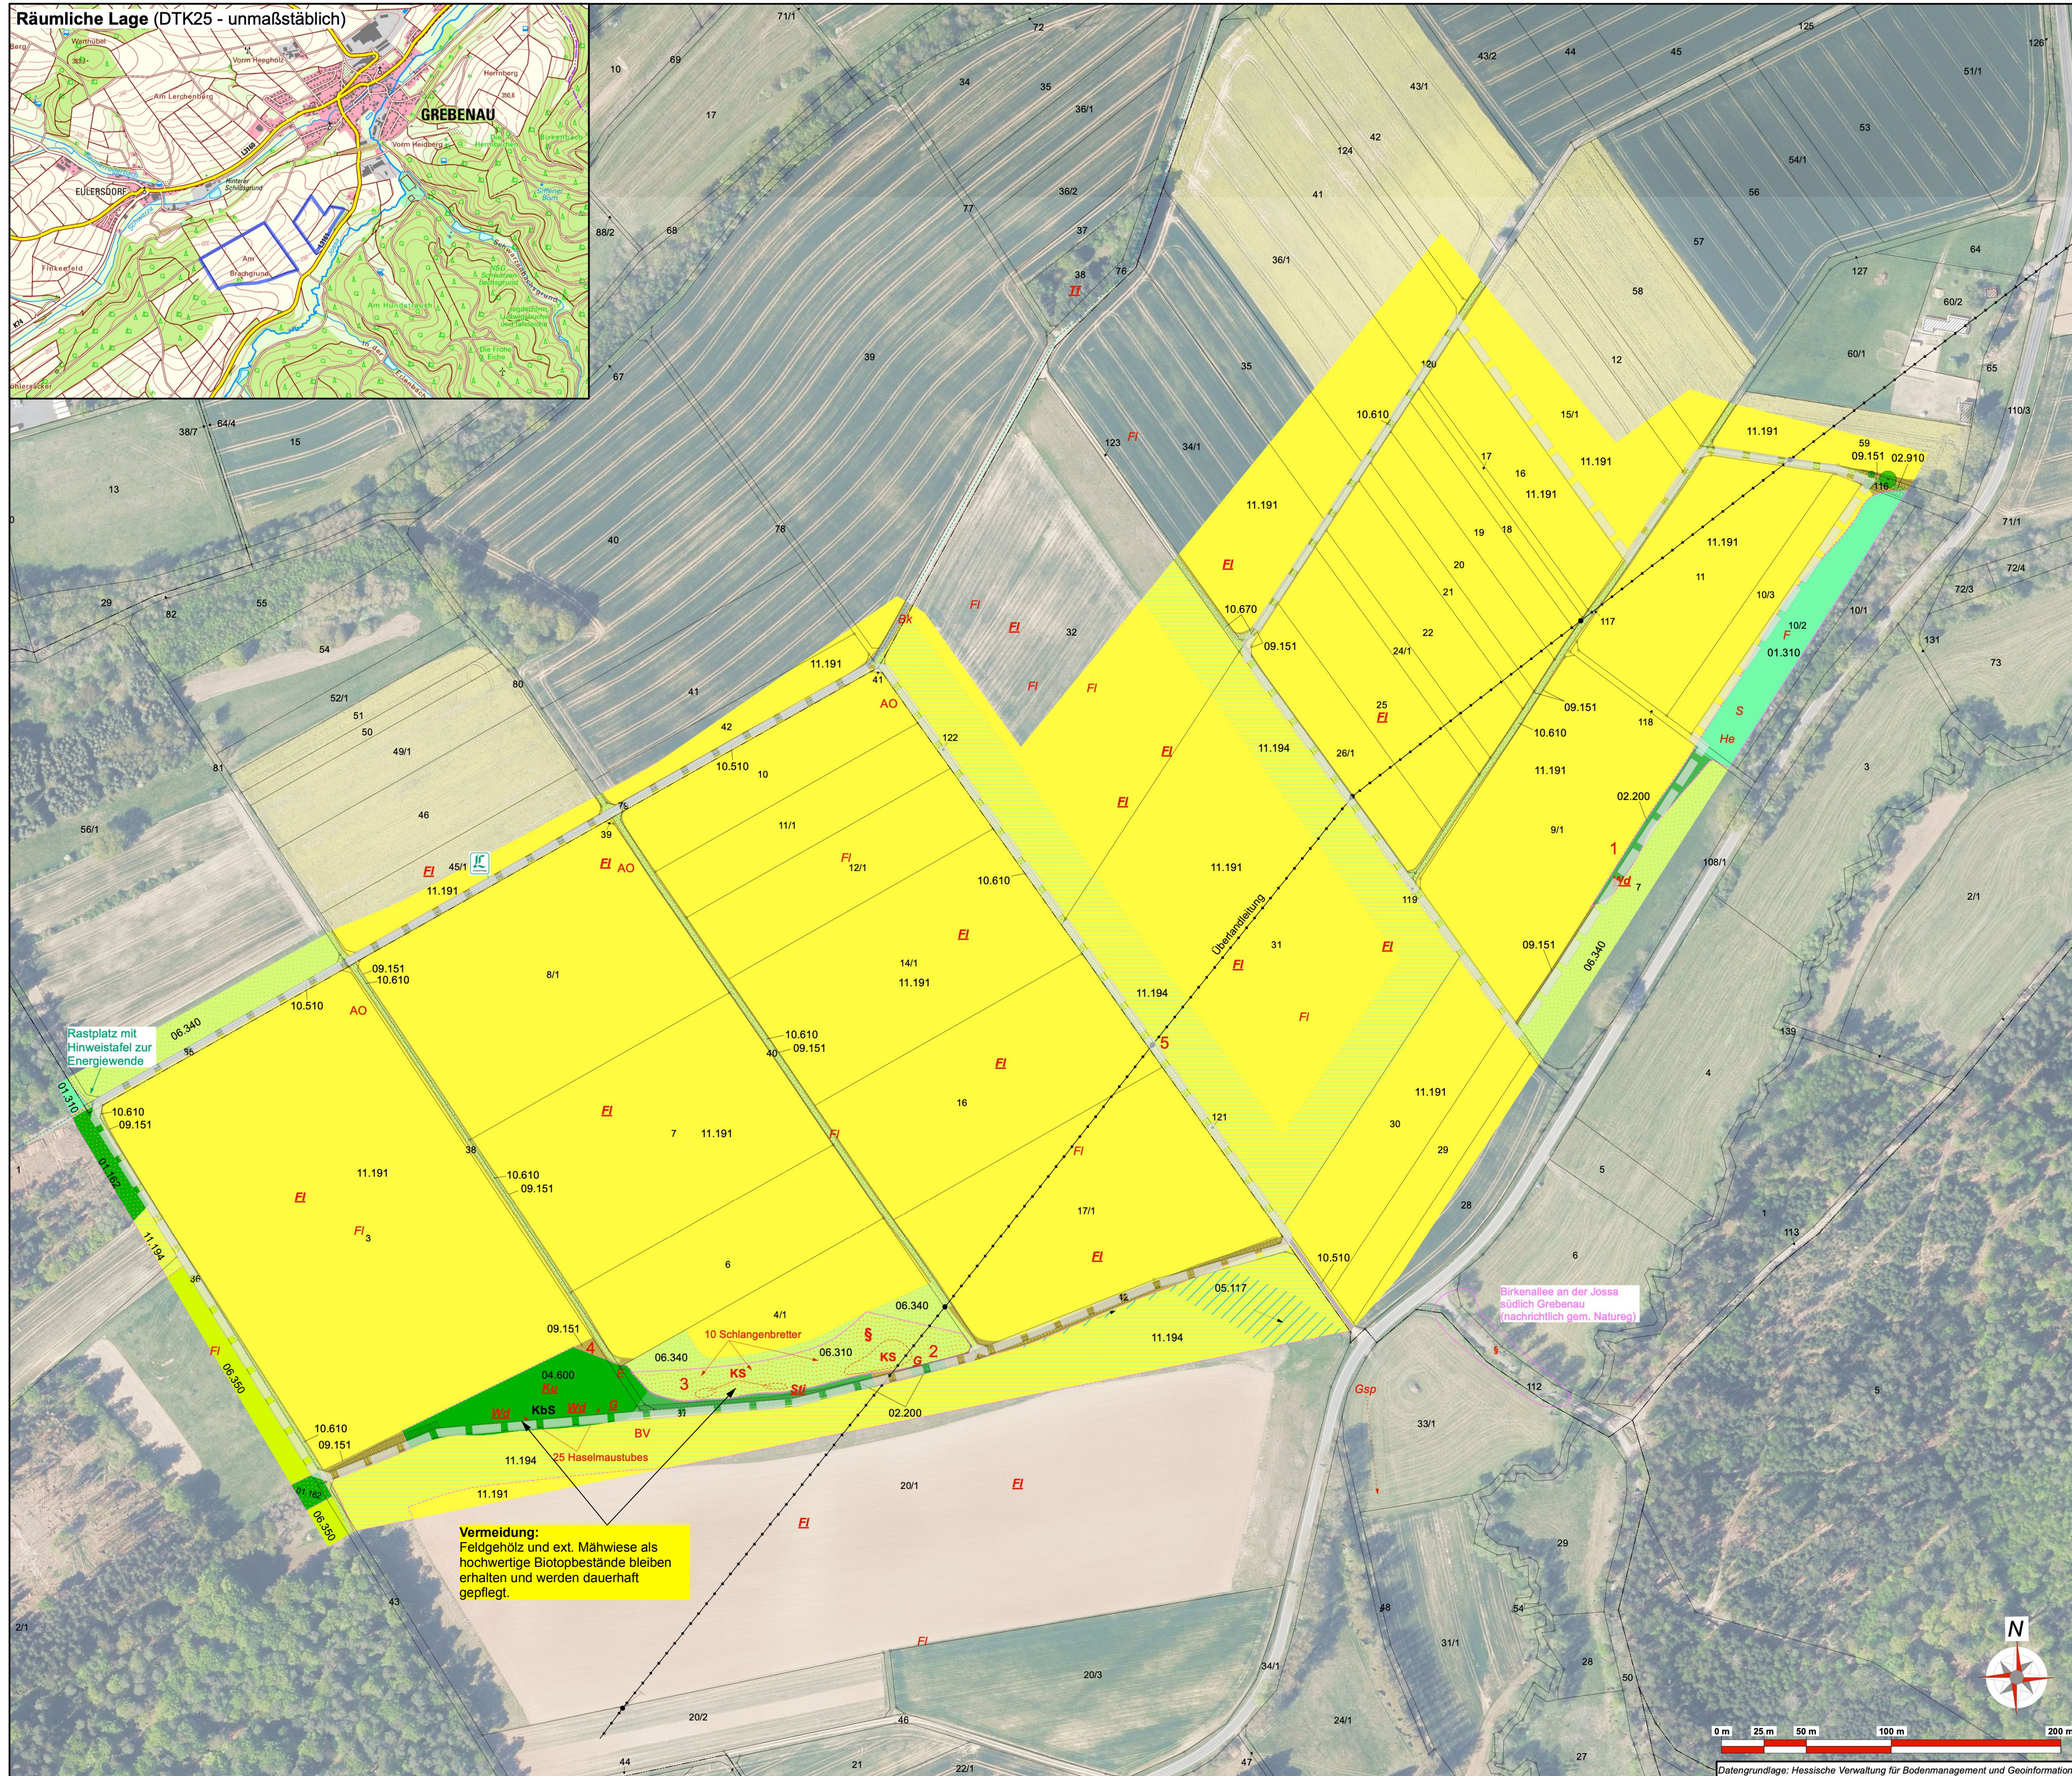


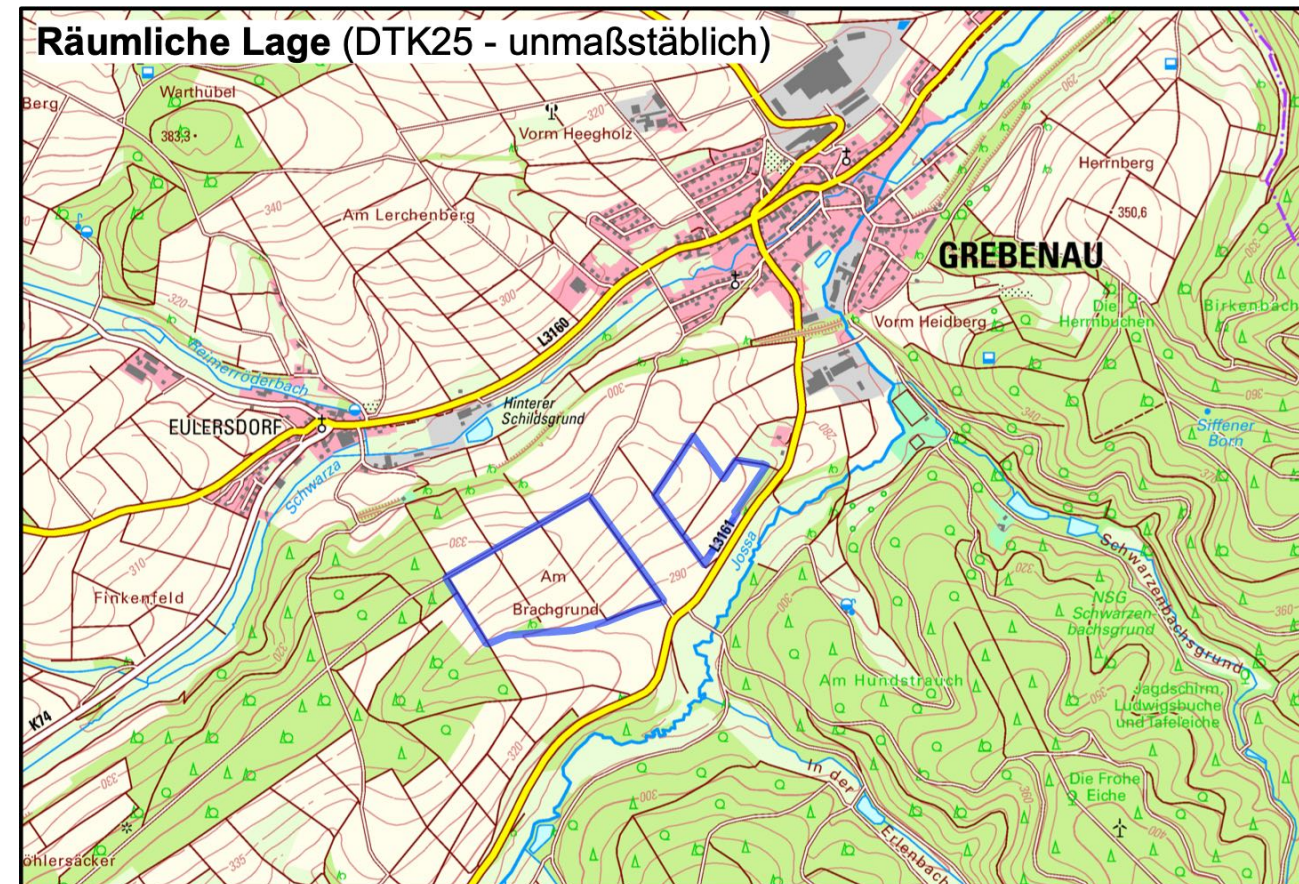

#### Bestandslegende

(Biototypen nach KompVO)

- 01.162 Schlagflur
- 01.310 Mischwald
- 02.200 Gebüsch, heimisch, frisch
- 02.910 Hohlweg
- 04.600 Feldgehölz
- 05.117 Helokrene, naturfern, ohne typische Vegetation
- 06.310 Extensive Flachland-Mähwiese (LRT 6510)
- 06.340 Frischwiese, mäßig intensiv
- 06.350 Frischwiese, intensiv
- 09.151 Saum, frisch, artenarm
- 10.510 Asphalt
- 10.610 Feldweg, bewachsen
- 10.670 Schotterweg, bewachsen
- 11.191 Acker, intensiv
- 11.194 Acker mit Artenschutzmaßnahmen
- 04.110 Laubbaum (heimisch)
- Böschung

#### Biotope und Schutzgebiete

- § Gesetzlich geschützter Biotop/LRT nach Anlage 1 der Richtlinie 92/43/EWG und § 30 BNatSchG/§ 25 HeNatG
- Biotopbestände, vorg. zu erhalten zur inneren Durchgrünung, sonst i.S. Vermeidung/Minderung § 13 BNatSchG

#### Artenschutzbefunde

- XYZ Nachweis europ. Vogelart, Erhaltungszustand ungünstig oder schlecht
- XYZ Brutnachweis
- Überflug
- Kurzbezeichnungen Vogelarten
- Bk Braunkehlichen
- E Elster
- FI Feldlerche
- F Fitis
- G Goldammer
- Gsp Grauspecht
- He Heckenbraunelle
- Ku Kuckuck
- S Star
- St Stieglitz
- Tf Turmfalke
- Wd Wacholderdrossel
- XYZ Wuchsort geschützte Pflanzenart
- (KS: Knöllchen-Steinbrech)
- Nachweis Pflanzenart der Roten Liste
- (BV: Buntes Vergissmeinnicht, AO: Acker-Ochsenzunge)
- XYZ Nachweis invasive Art
- (KbS: Kleinblütiges Springkraut)
- Methodenhinweise:
- 1-5 Batcorderposition
- Klangattrappe Rebhuhn, umläufig ohne Plandarstellung
- Anzahl/Position "Schlangenbretter" & Haselmaustubes gem. Darstellung

#### Nachrichtlich

- Grenze des planerischen Geltungsbereichs
- Fernwander-/Pilgerweg "Lutherweg"
- Überlandleitung (●: Mast)

Stadt Grebenau  
Stadtteil Grebenau

### Umweltbericht zum Bebauungsplan und zur Änderung des Flächennutzungsplans (FNP) "PV-Park Grebenau"

Karte I: Lageplan zur Biotop- und Realnutzung


Aufnahme: 03/2023 bis 04/2024

aufg.: Adams/Groß

gez.: Schweinfest

gepr.: Adams

Groß & Hausmann  
Umweltplanung und Städtebau

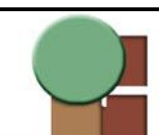

Maßstab 1 : 2.000

Bahnhofsweg 22  
35098 Weimar (Lahn)  
FON 06426/92076 \* FAX 06426/92077  
http://www.grosshausmann.de  
info@grosshausmann.de

Hinweis: Dieser Plan enthält rechtlich geschützte Informationen