Stadt Wetter (Hessen)
Stadtteil Amönau

1. Änderung des vorhabenbezogenen Bebauungsplans "Busbetriebshof"

(Änderung im vereinfachten Verfahren gem. § 13 BauGB)

- Teil C: Planteil - Entwurf der Beteiligungsverfahren gem. § 13 Abs. 2 BauGB, Stand: 03/2025 -

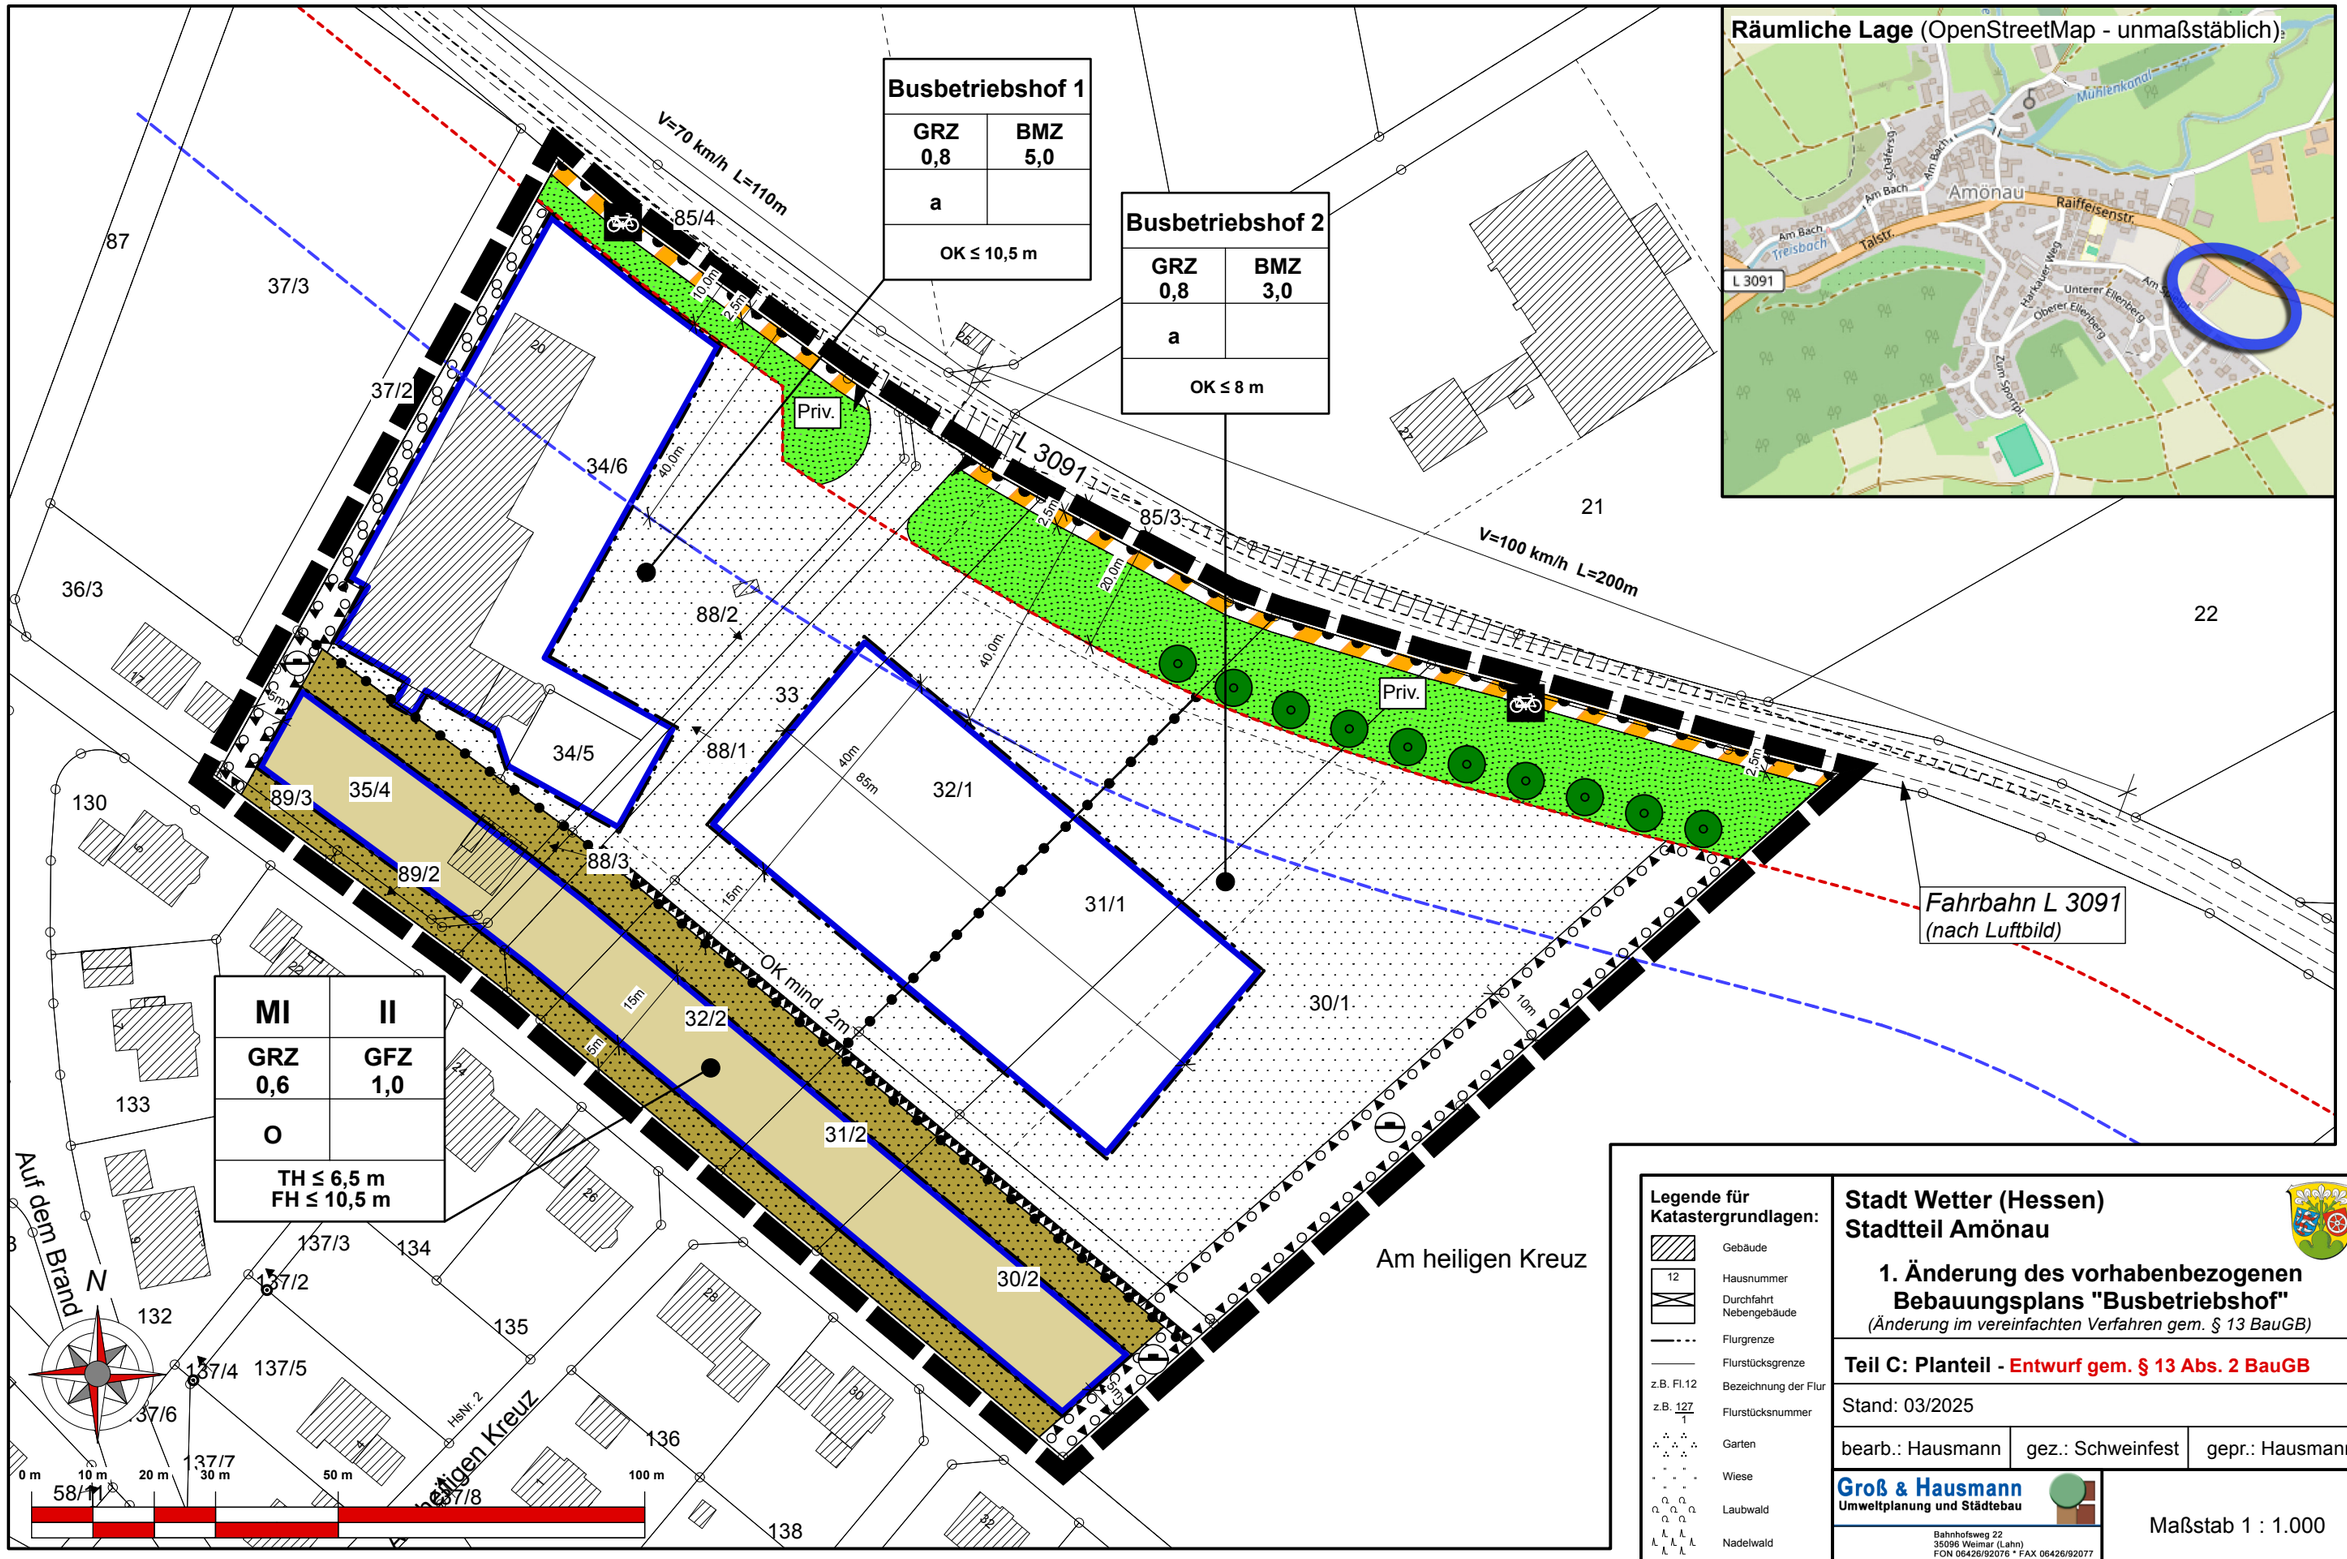

Stadt Wetter (Hessen)
Stadtteil Amönau

1. Änderung des vorhabenbezogenen Bebauungsplans "Busbetriebshof"

(Änderung im vereinfachten Verfahren gem. § 13 BauGB)

Teil C: Planteil - Entwurf gem. § 13 Abs. 2 BauGB

Stand: 03/2025

bearb.: Hausmann	gez.: Schweinfest	gepr.: Hausmann

Groß & Hausmann
Umweltplanung und Städtebau

Bahnhofsweg 22
35096 Weimar (Lahn)
FON 06426/92076 * FAX 06426/92077
http://www.grosshausmann.de
info@grosshausmann.de

Maßstab 1 : 1.000

Hinweis: Dieser Plan enthält rechtlich geschützte Informationen