

Nutzungsschablone:				
Gebiets- typ	GRZ	BMZ	Dach- neigung	Höhe
GE	0,8	8,0	0° - 10°	OK ≤ 11 m

PLANZEICHEN

Art der baulichen Nutzung
(§ 9 Abs. 1 Nr.1 BauGB ; §§ 1 - 11 BauNVO)
GE Gewerbegebiet
(§ 8 BauNVO)

Maß der baulichen Nutzung
(§ 9 Abs. 1 Nr. 1 BauGB, § 16 BauNVO)
GRZ Grundflächenzahl
BMZ Baumassenzahl

Höhe baulicher Anlagen
(§ 9 Abs. 1 Nr.2 BauGB, § 18 BauNVO)
OK Oberkante des Gebäudes

Dachform, Dachneigung
(§ 9 Abs. 4 BauGB i.V.m. § 91 HBO)
0° - 10° Dachneigung

Bauweise, Baulinien, Baugrenzen
(§ 9 Abs. 1 Nr. 2 BauGB, § 22 und 23 BauNVO)
Baugrenze

Verkehrsflächen
(§ 9 Abs. 1 Nr. 11 und Abs. 6 BauGB)
Straßenverkehrsflächen
Straßenbegrenzungslinie, auch gegenüber
Verkehrsflächen besonderer Zweckbestimmung:
Wirtschaftsweg
Bereich ohne Ein- und Ausfahrt

Hauptversorgungs- und Hauptabwasserleitungen
(§ 9 Abs. 1 Nr. 11 und Abs. 6 BauGB)
Hauptversorgungsleitung oberirdisch (110 kV-Leitung)
mit Freileitungsschutzbereich (Avacon Netz GmbH)
Zone mit Bauhöhenbeschränkungen
- siehe Begründung, Kapitel 6.2.3.1 und 8.1

Grünflächen
(§ 9 Abs. 1 Nr. 15 und Abs. 6 BauGB)
Private Grünfläche


Planungen, Nutzungsregelungen, Maßnahmen und Flächen für
Maßnahmen zum Schutz, zur Pflege und zur Entwicklung von
Natur und Landschaft
(§ 9 Abs. 1 Nr. 20, 25 und Abs. 6 BauGB)

Umgrenzung von Flächen für Maßnahmen zum Schutz,
zur Pflege und zur Entwicklung von Boden, Natur und
Landschaft (§ 9 Abs. 1 Nr. 20, 25 und Abs. 6 BauGB)
- Uferschutz, Wasserrückhalt -
Umgrenzung von Flächen zum Anpflanzen von Bäumen,
Sträuchern und sonstigen Bepflanzungen
(§ 9 Abs.1 Nr. 25 Buchstabe a) und Abs. 6 BauGB)

SONSTIGE PLANZEICHEN
Grenze des räumlichen Geltungsbereichs des
Bebauungsplans (§ 9 Abs. 7 BauGB)

NACHRICHTLICHE DARSTELLUNG

WSG III B Wasserschutzgebiet Zone III B (StAnz. 27/71, S. 1099)

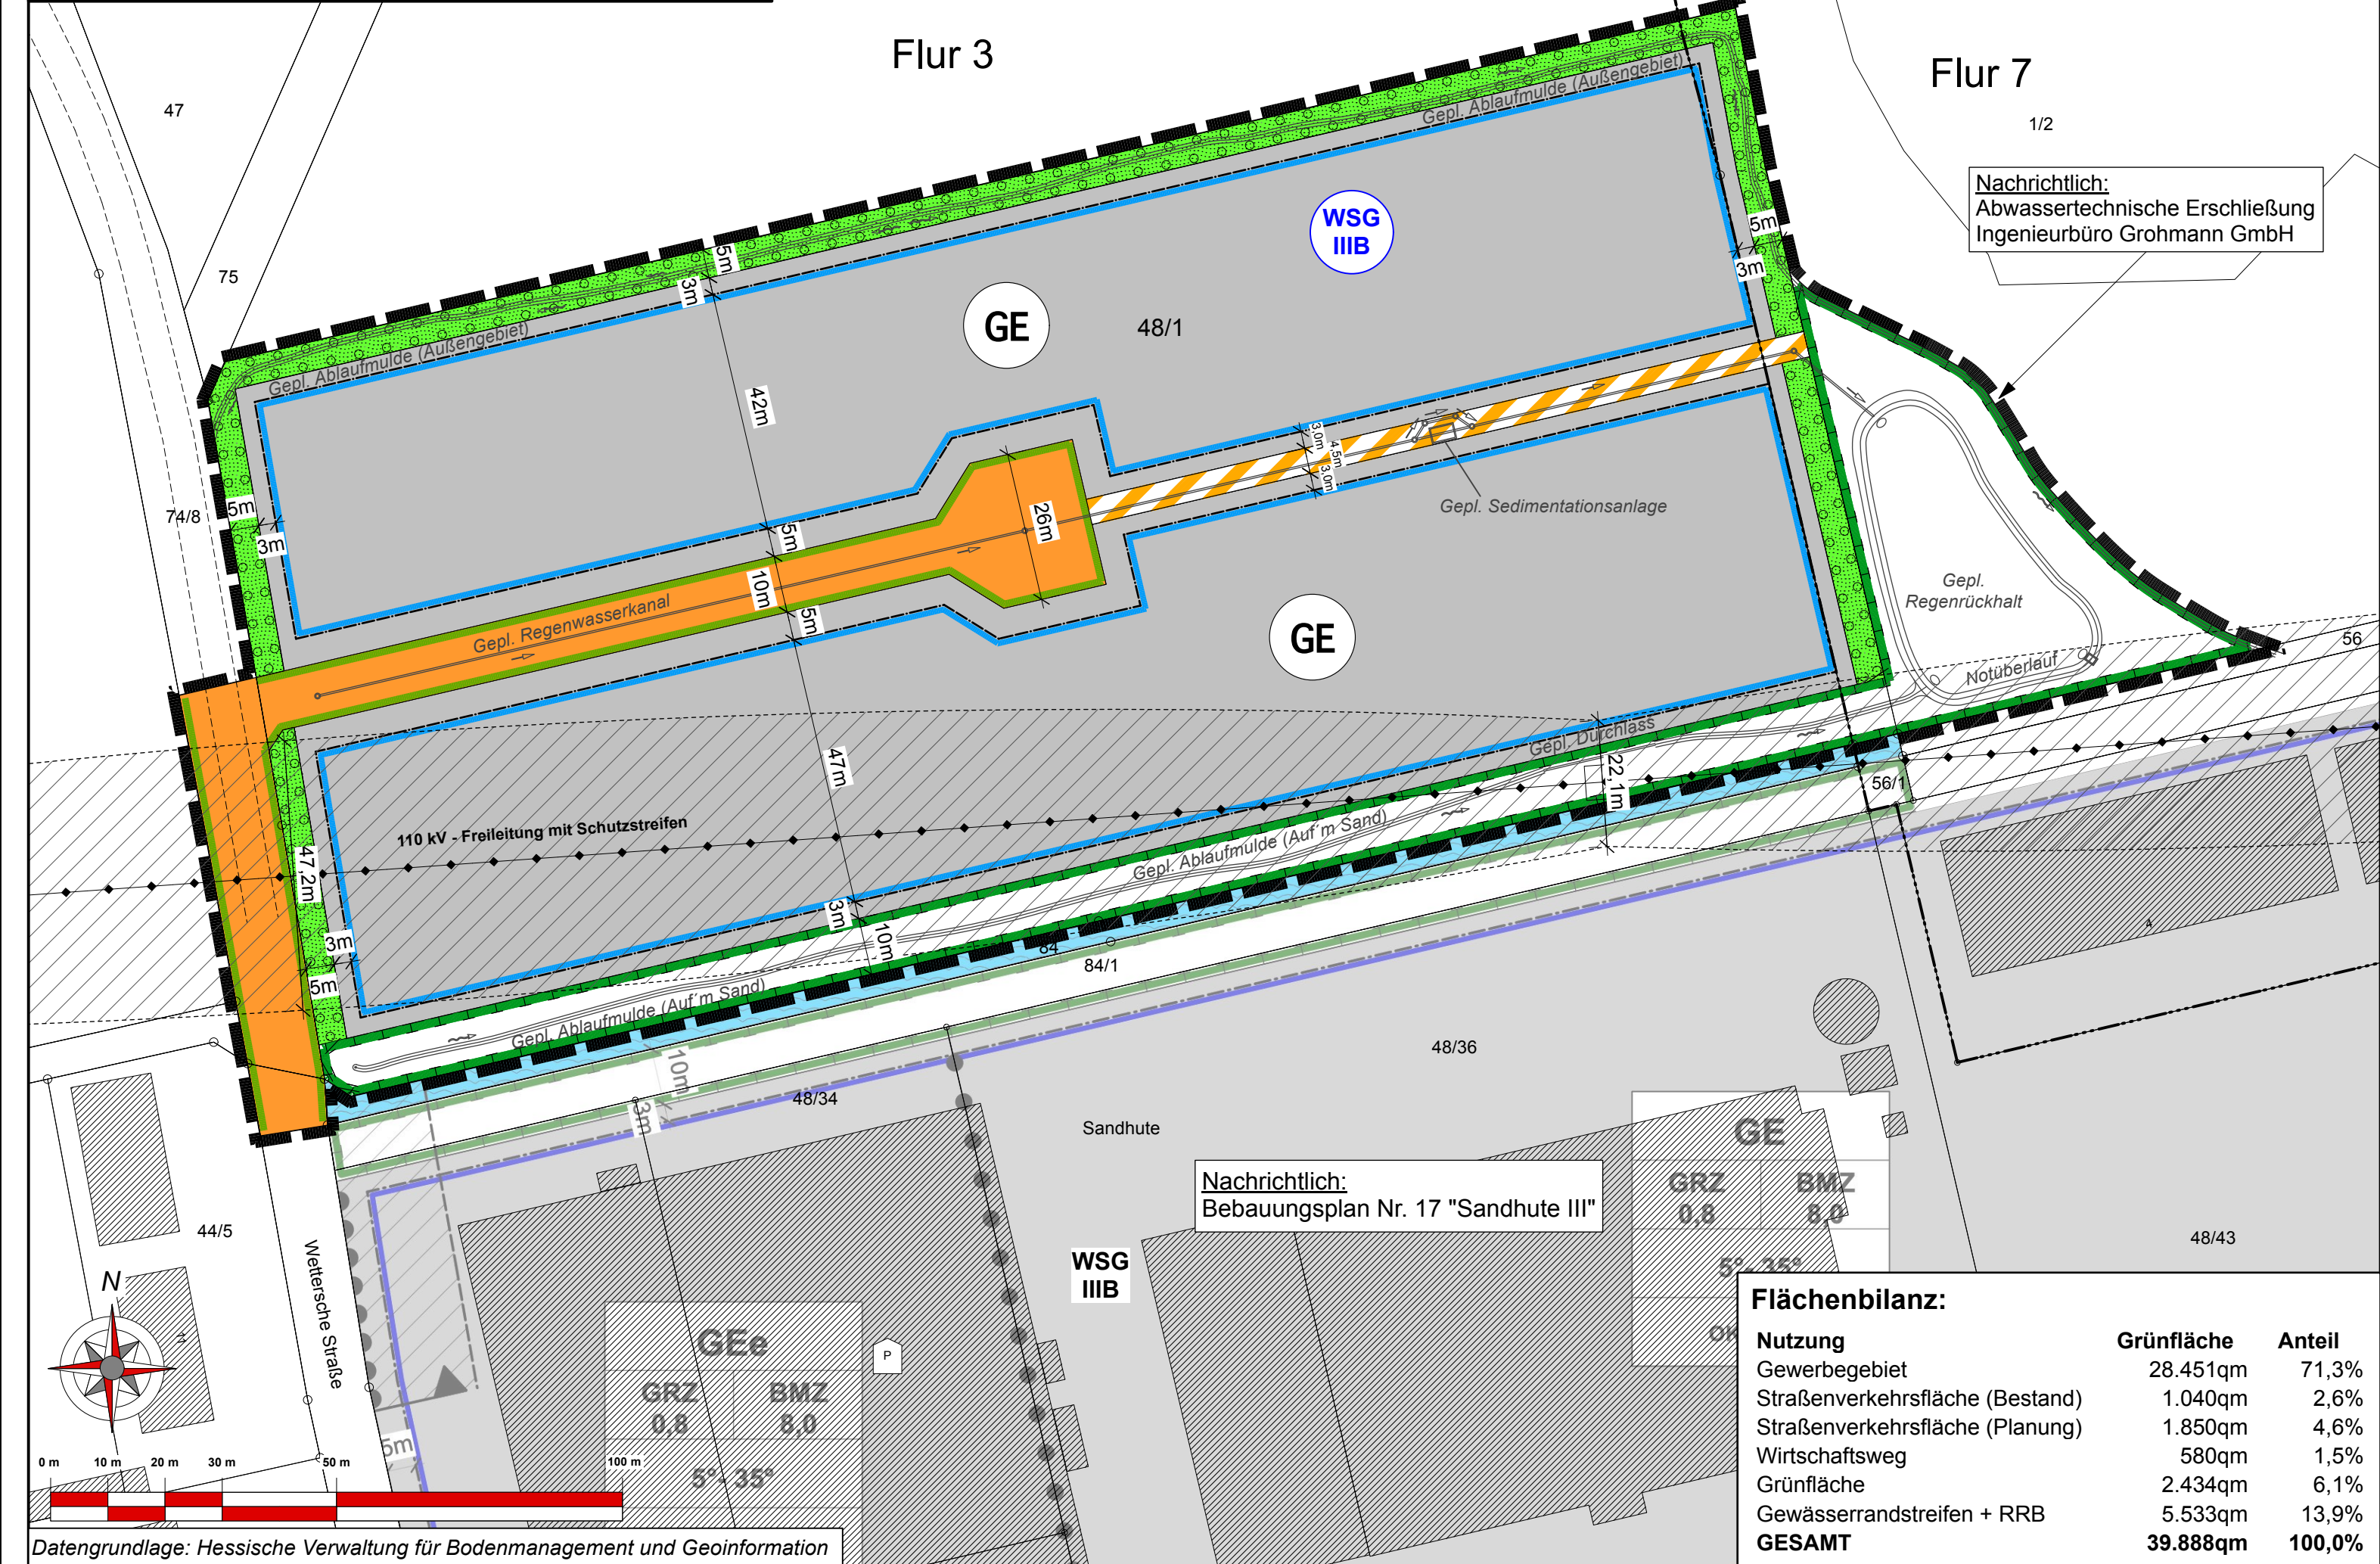

Flächenbilanz:

Nutzung	Grünfläche	Anteil
Gewerbegebiet	28.451qm	71,3%
Straßenverkehrsfläche (Bestand)	1.040qm	2,6%
Straßenverkehrsfläche (Planung)	1.850qm	4,6%
Wirtschaftsweg	580qm	1,5%
Grünfläche	2.434qm	6,1%
Gewässerrandstreifen + RRB	5.533qm	13,9%
GESAMT	39.888qm	100,0%

Legende für
Katastergrundlagen:

Gebäude
Hausnummer
Durchfahrt
Nebengebäude
Flurgrenze
Flurstücksgrenze
Bezeichnung der Flur
Flurstücksnummer
z.B. Fl.12
z.B. 127
Garten
Wiese
Laubwald
Nadelwald

Gemeinde Lahntal
Ortsteil Goßfelden

Bebauungsplan Nr. 24
"Gewerbegebiet Auf'm Sand"

Teil D: Planteil - Entwurf gem. §§ 3(2) und 4(2) BauGB

Stand: 12/2025

Version: 25-004

bearb.: Hausmann

gez.: Schweinfest

gepr.:

Groß & Hausmann
Umweltplanung und Städtebau

Bahnhofsweg 22
35086 Weimar (Lahn)
FON 06426/92076 + FAX 06426/92077
http://www.grosshausmann.de
info@grosshausmann.de

Maßstab 1 : 1.000

Hinweis: Dieser Plan enthält rechtlich geschützte Informationen